



Lübecker Straße

Flurstück 47/7

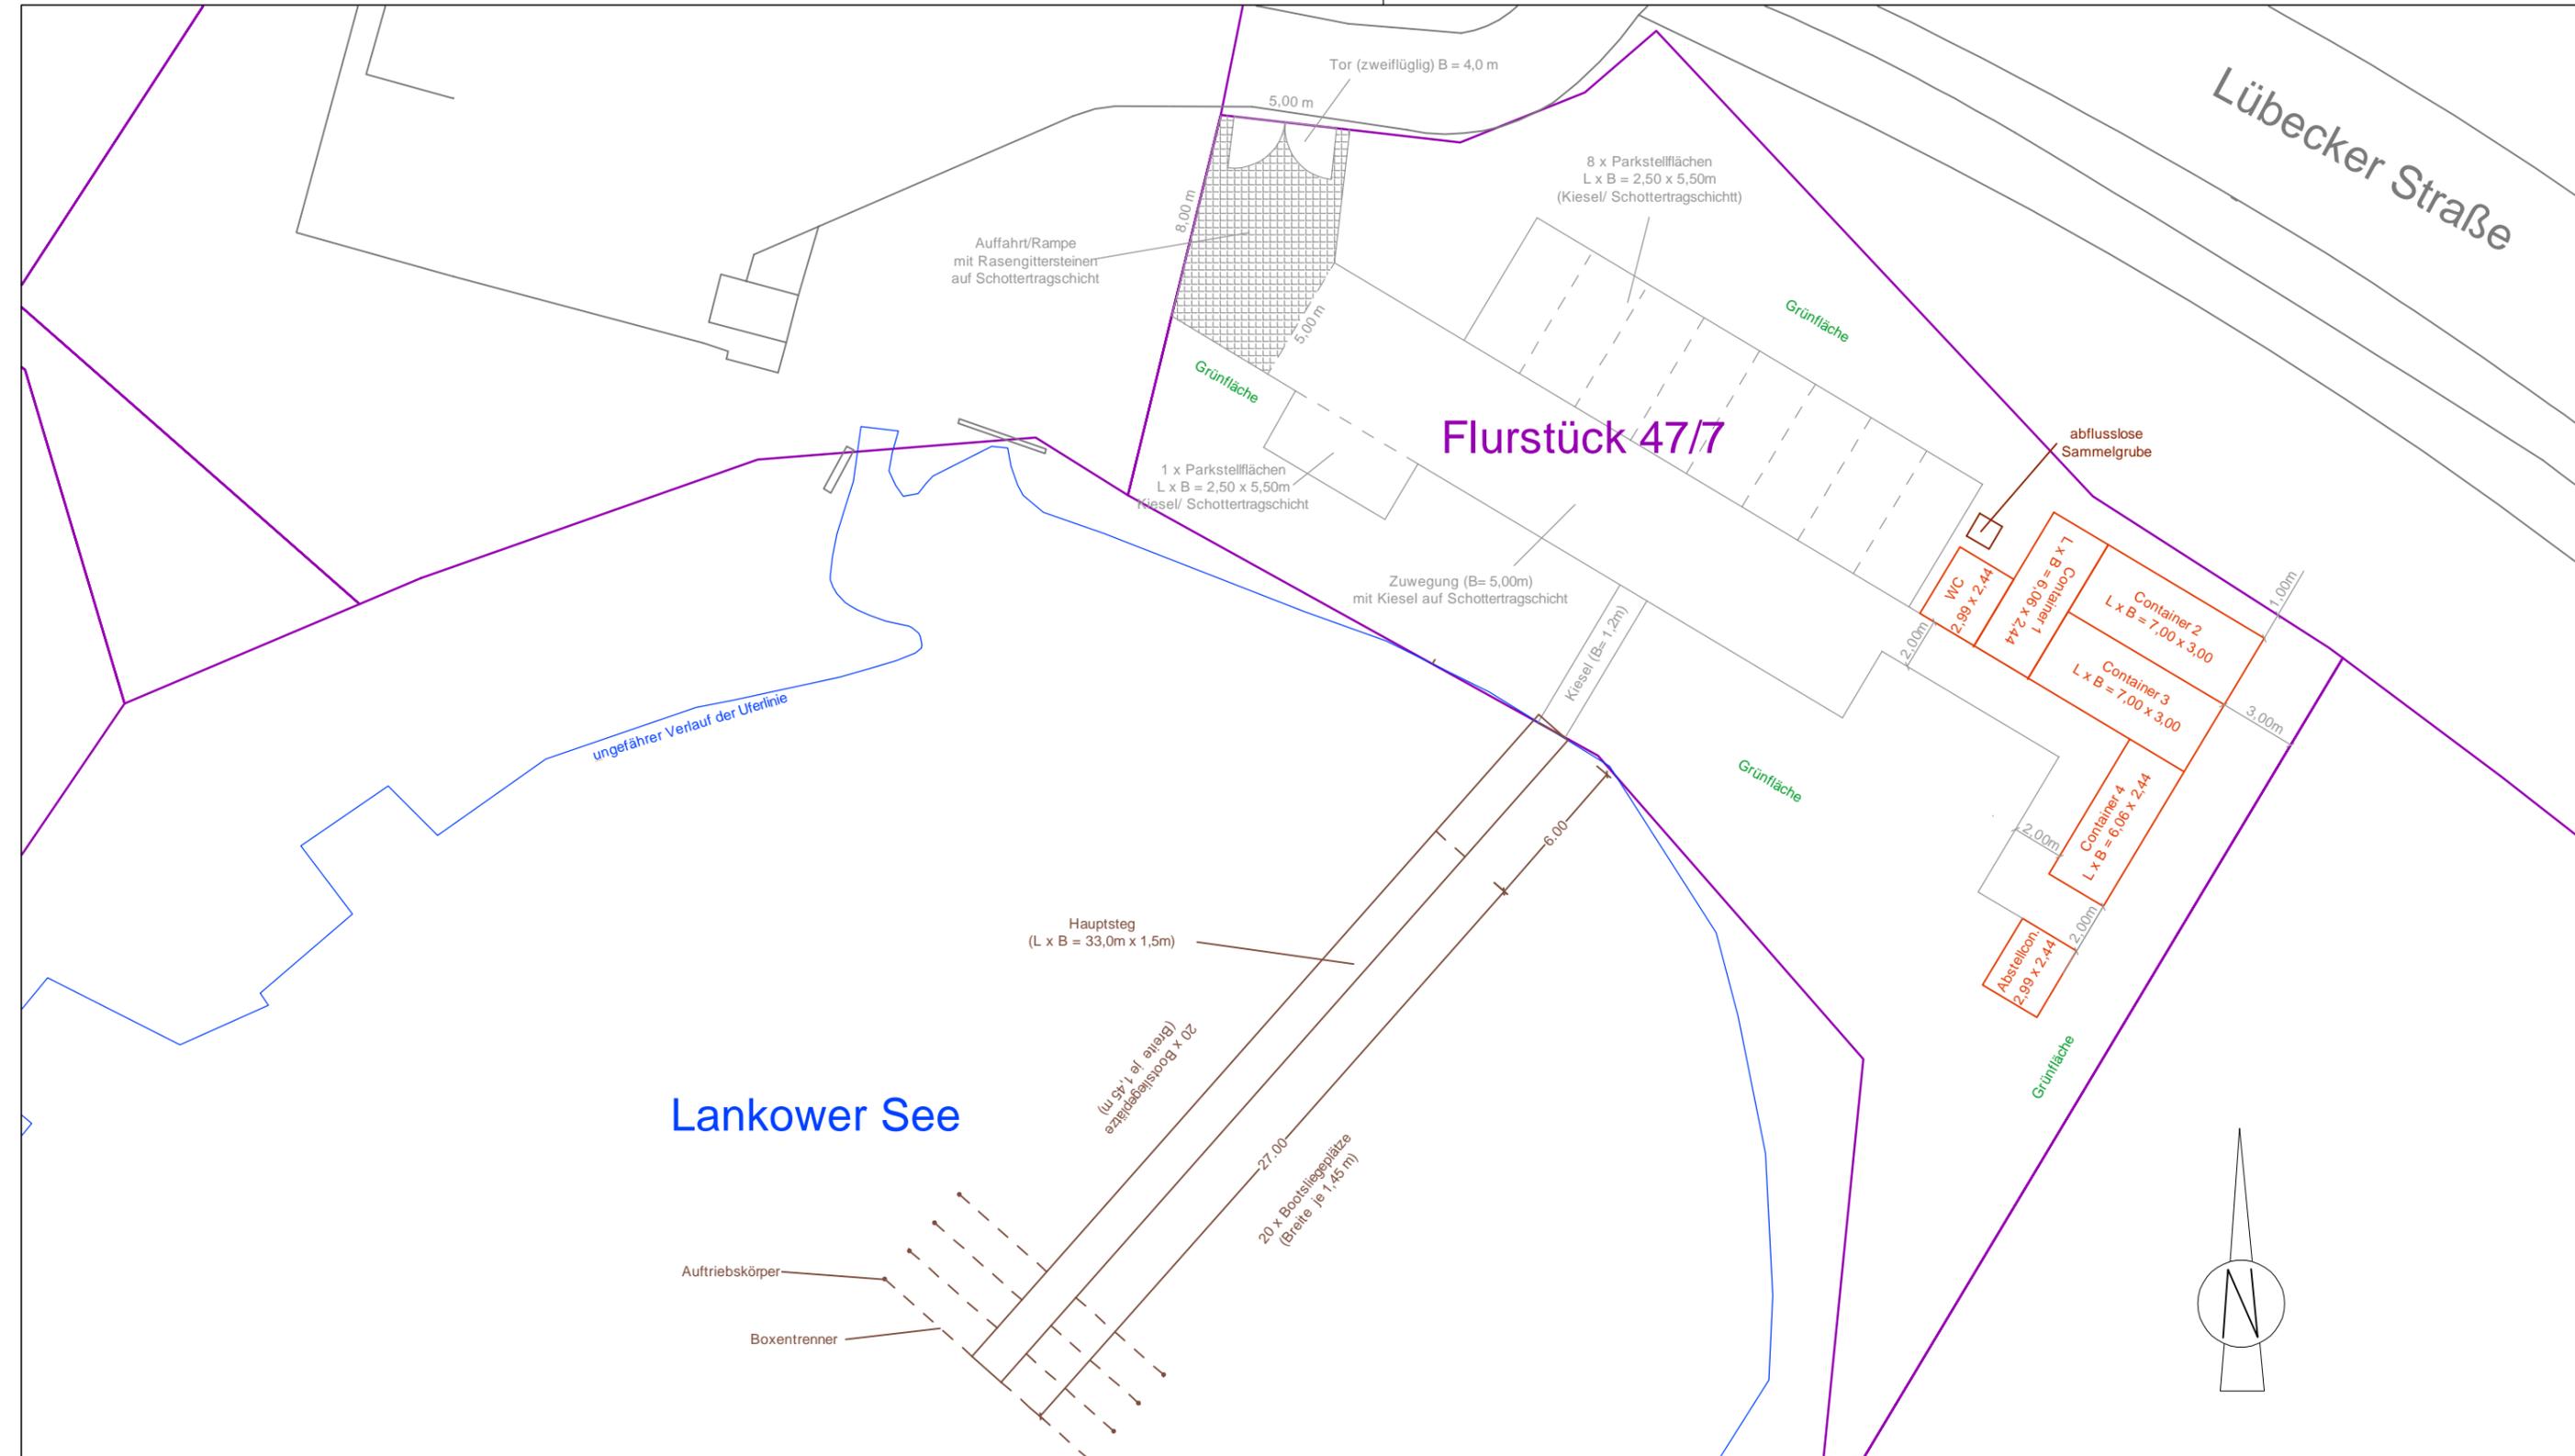

Lankower See

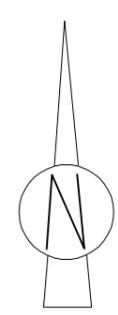

Natur- und Angelfreunde Lankower See e.V.

Lageplan Grundstücksbebauung mit Steg

M 1 : 250
(Stand 22.04.2024)

Planung Steg:

- auf jeder Seite 20 Liegeplätze durch Boxentrenner alle 1,45 m frei schwimmend getrennt
- die ersten 6m auf Pfählen befestigt (Grund: zu geringe Wassertiefe für Pontons)
- die restlichen 27 m auf Pontons (Befestigung bis 2,50 m mit 0,80 mm Führungsrohren, die den Gewässerpegel ausgleichen)
- ab 2,50 m Wassertiefe Befestigung mit Ketten und Bodenverankerung durch Gewichte

Legende:	
	Bedarf Wege/ Stellplätze
	Bedarf Containerstellfläche
	Uferlinie Lankower See
	Katastergrenzen
	geplante Sammelgrube
	geplanter Steg